


# DOM W KONICZYNCIE

wersja TERMO

MOŻNA WKLEIĆ DO PROJEKTU ZAGOSPODAROWANIA TERENU

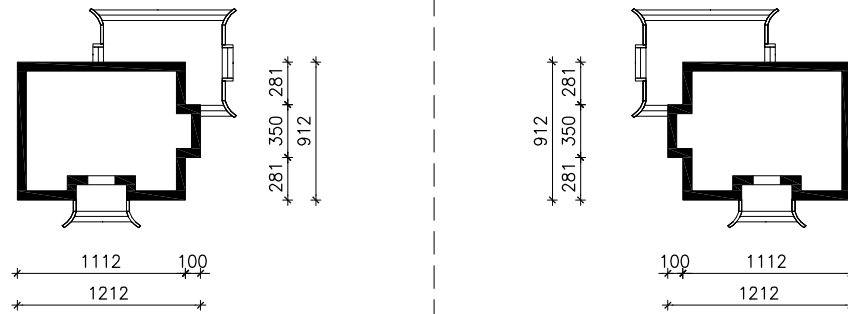

OŚ ODBICIA LUSTRZANEGO

OBRYŚ BUDYNKU

Skala: 1:500