


DOM W WISTERIACH (G2)

MOŻNA WKLEIĆ DO PROJEKTU ZAGOSPODAROWANIA TERENU

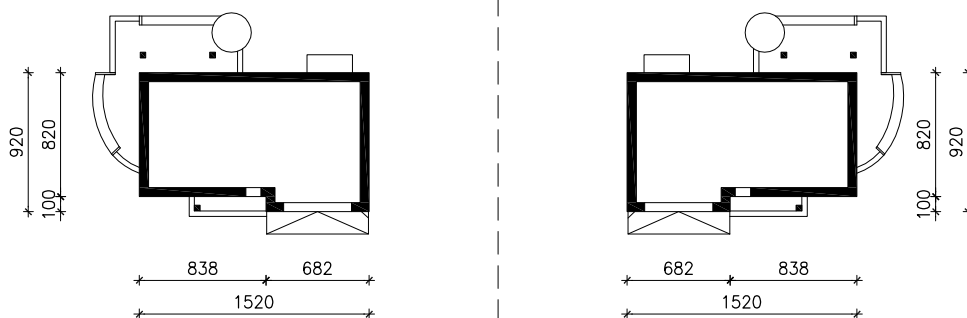

OŚ ODBICIA LUSTRZANEGO

OBRYS BUDYNKU

Skala: 1:500