


# DOM W JABŁONKACH 4

MOŻNA WKLEIĆ DO PROJEKTU ZAGOSPODAROWANIA TERENU

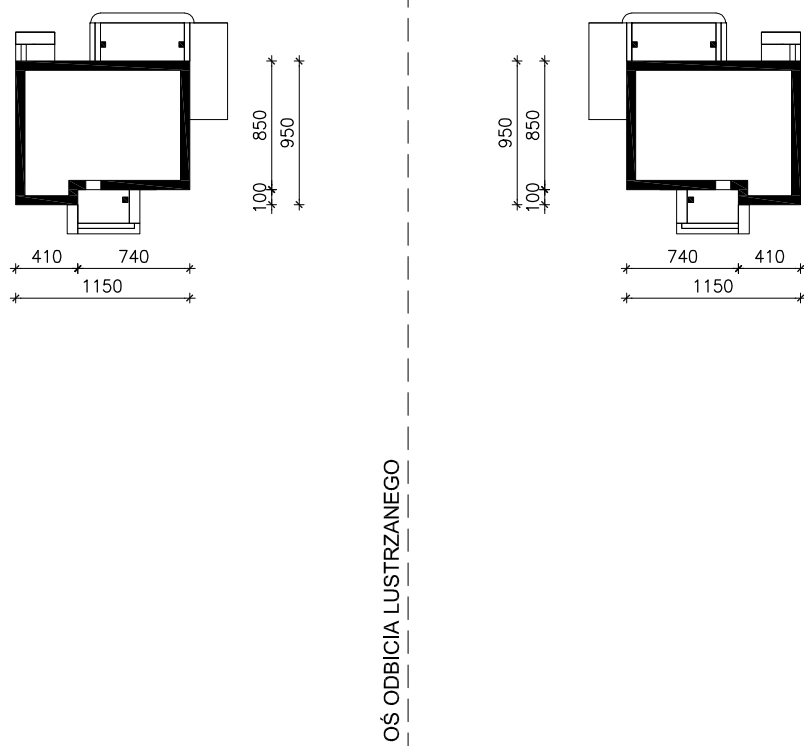

OBRYŚ BUDYNKU

Skala: 1:500