


DOM POD LICZI 5 (P)

MOŻNA WKLEIĆ DO PROJEKTU ZAGOSPODAROWANIA TERENU

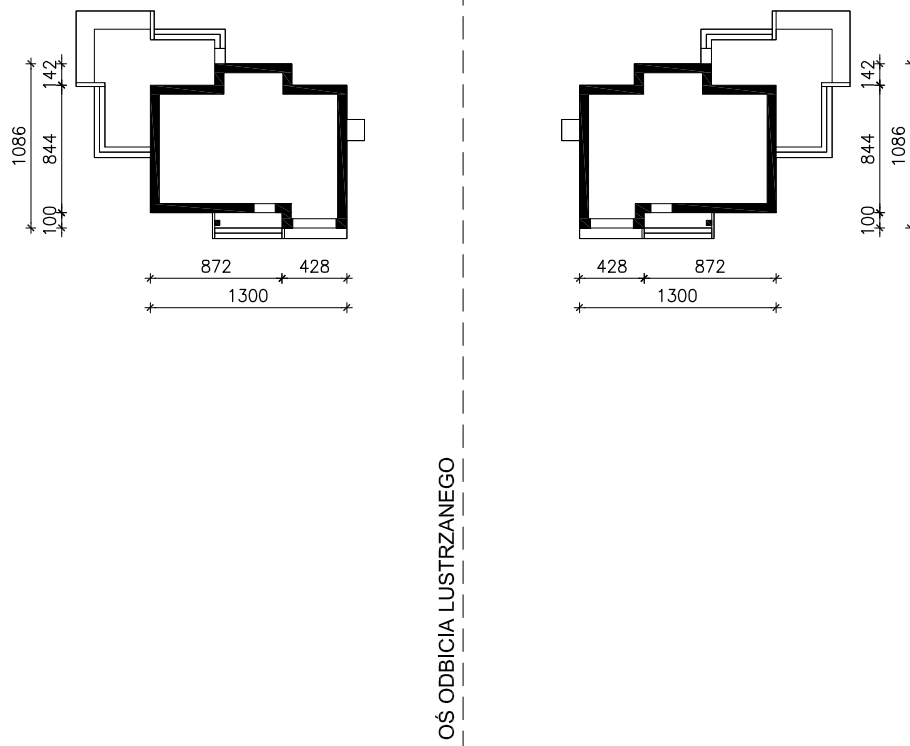

OBRYŚ BUDYNKU

Skala: 1:500