


DOM W KALIACH 3 (G2P)

MOŻNA WKLEIĆ DO PROJEKTU ZAGOSPODAROWANIA TERENU

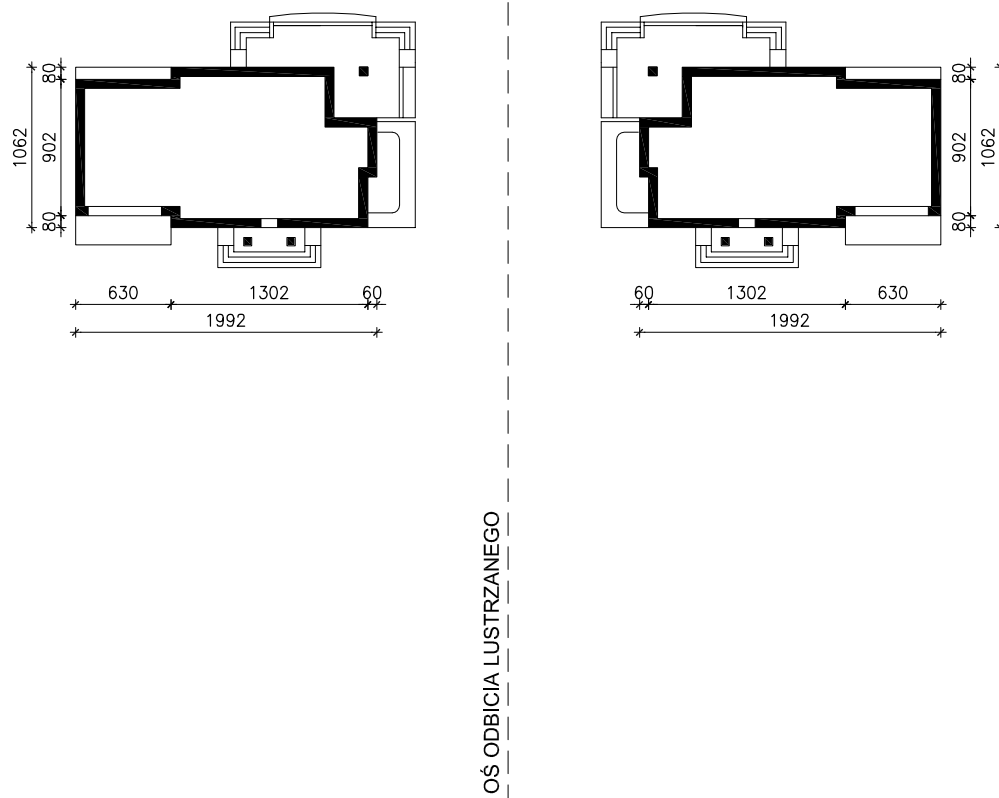

OBRYS BUDYNKU

Skala: 1:500