


DOM W LUCERNIE 7

MOŻNA WKLEIĆ DO PROJEKTU ZAGOSPODAROWANIA TERENU

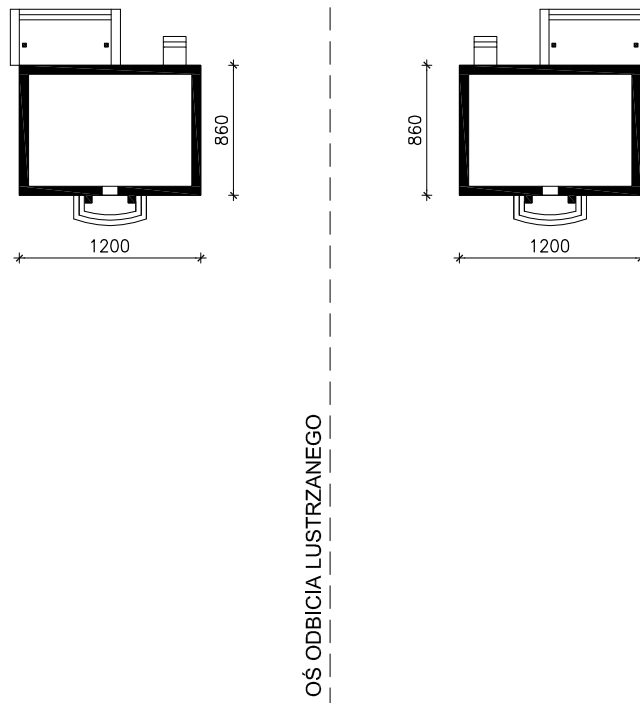

OBRYS BUDYNKU

Skala: 1:500