



DOM W MODRZEWNICY 3 (G2)

MOŻNA WKLEIĆ DO PROJEKTU ZAGOSPODAROWANIA TERENU

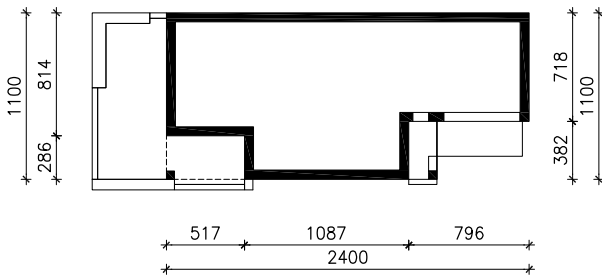

OŚ ODBICIA LUSTRZANEGO

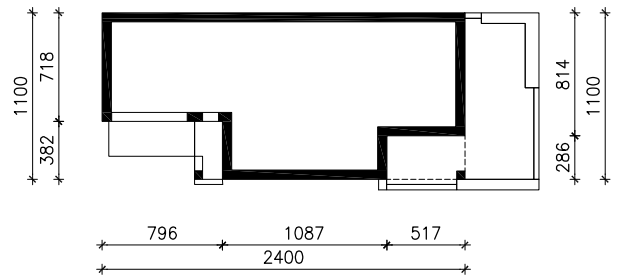

OBRYS BUDYNKU

Skala: 1:500