


DOM W PORCELANKACH 1
MOŻNA WKLEIĆ DO PROJEKTU ZAGOSPODAROWANIA TERENU

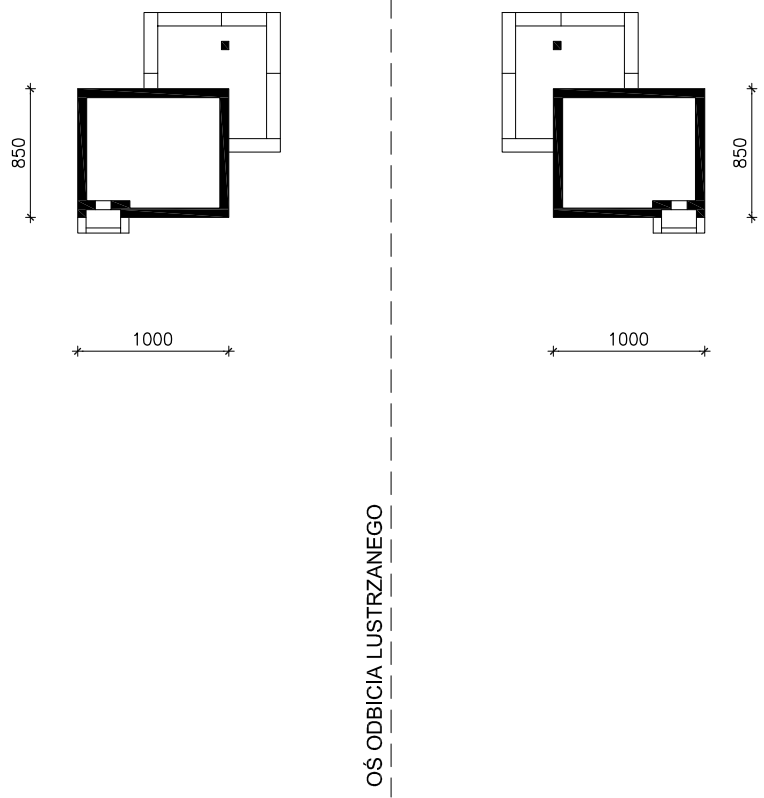

OBRYS BUDYNKU
Skala: 1:500