


DOM W ARONIACH 2 (G2)  
MOŻNA WKLEIĆ DO PROJEKTU ZAGOSPODAROWANIA TERENU

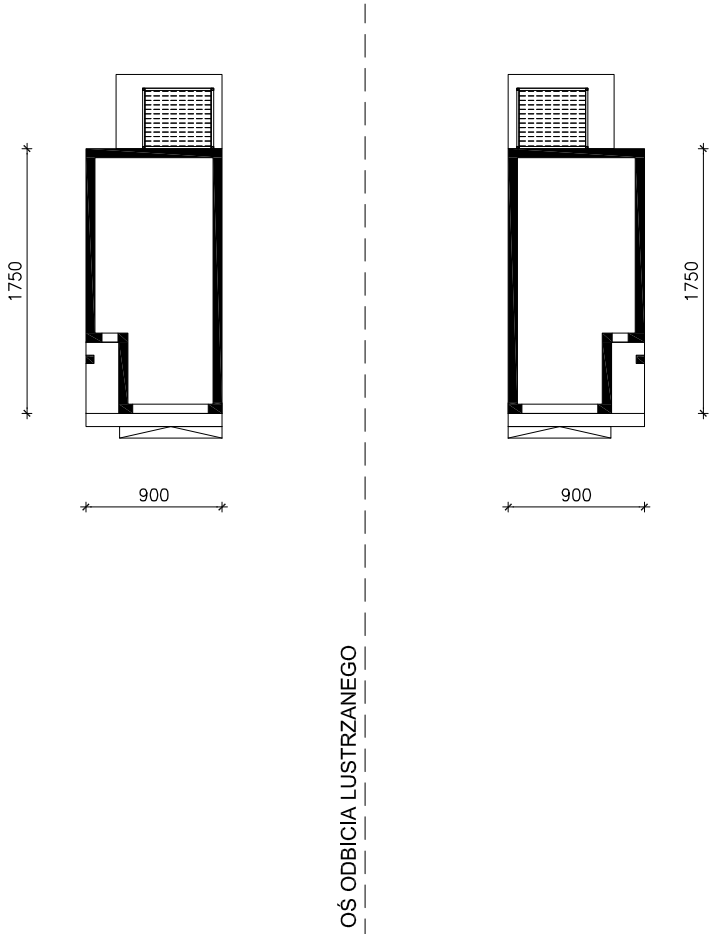

OBRYS BUDYNKU  
Skala: 1:500