


DOM POD MILINEM (B)

MOŻNA WKLEIĆ DO PROJEKTU ZAGOSPODAROWANIA TERENU

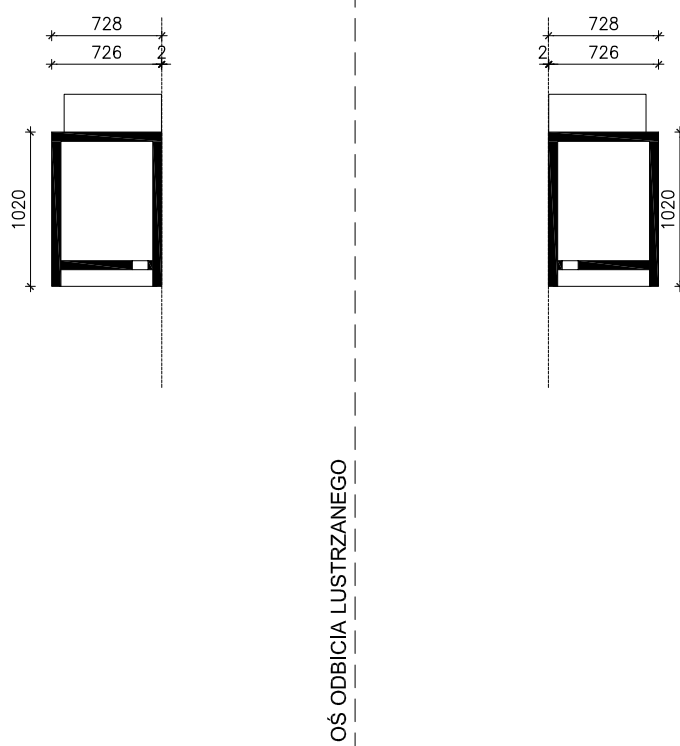

OBRYS BUDYNKU

Skala: 1:500