


DOM W KLEMATISACH 5 (B)

ver.2

MOŻNA WKLEIĆ DO PROJEKTU ZAGOSPODAROWANIA TERENU

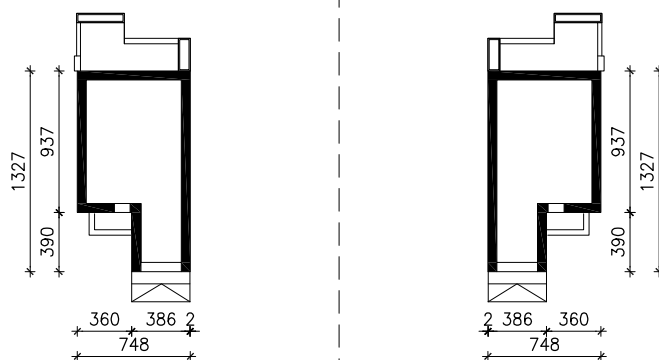

OŚ ODBICIA LUSTRZANEGO

OBRYS BUDYNKU

Skala: 1:500