


**DOM W MURAJACH (GB)**  
**MOŻNA WKLEIĆ DO PROJEKTU ZAGOSPODAROWANIA TERENU**

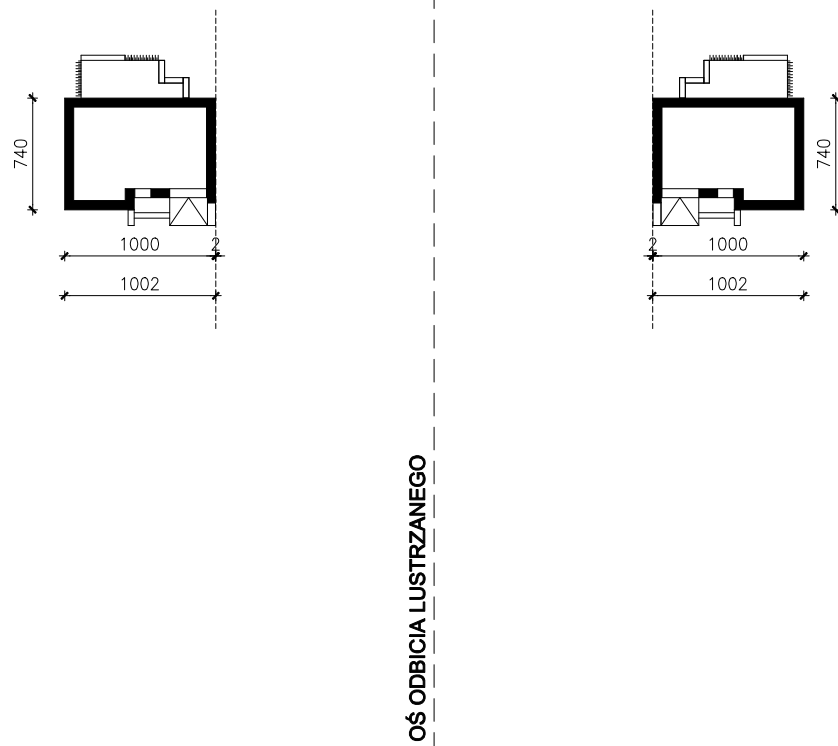

**OBRYS BUDYNKU**

**Skala: 1:500**