



DOM W TUNBERGIACH 5 (GS)
MOŻNA WKLEIĆ DO PROJEKTU ZAGOSPODAROWANIA TERENU

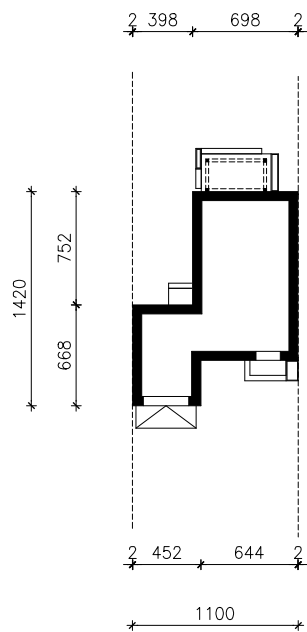

OŚ ODBICIA LUSTRZANEGO

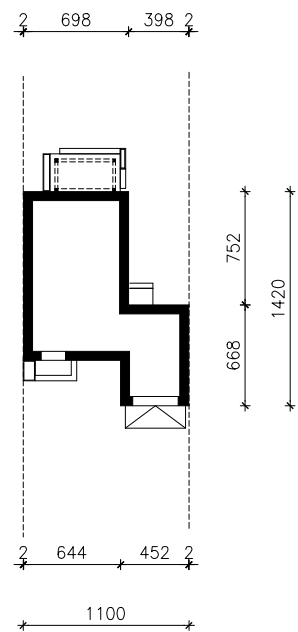

OBRYS BUDYNKU

Skala: 1:500