


DOM W BRATKACH 8 (R2BA)
MOŻNA WKLEIĆ DO PROJEKTU ZAGOSPODAROWANIA TERENU

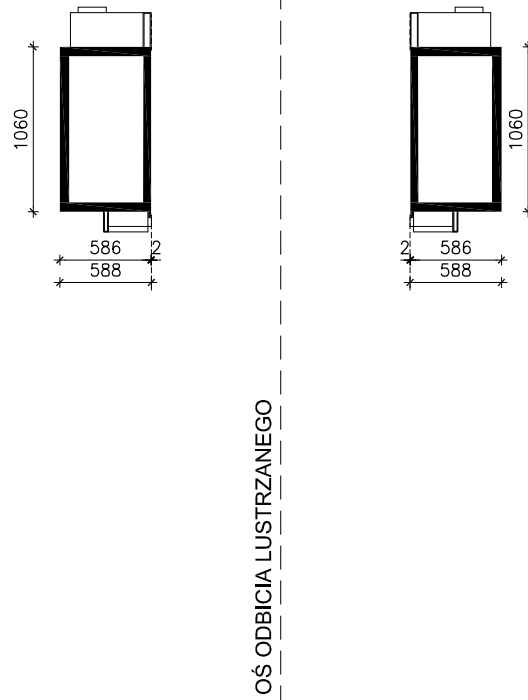

OBRYS BUDYNKU
Skala: 1:500