


DOM W RIVEACH (GSA)
MOŻNA WKLEIĆ DO PROJEKTU ZAGOSPODAROWANIA TERENU

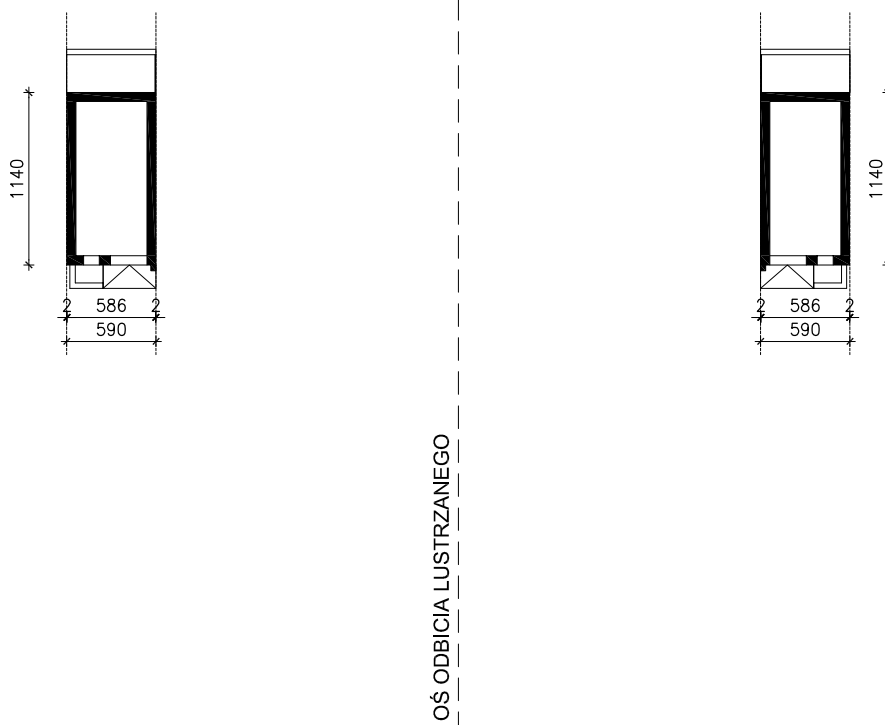

OBRYS BUDYNKU

Skala: 1:500