


**DOM POD BRZOSKWINIĄ (G2E) OZE**  
**MOŻNA WKLEIĆ DO PROJEKTU ZAGOSPODAROWANIA TERENU**

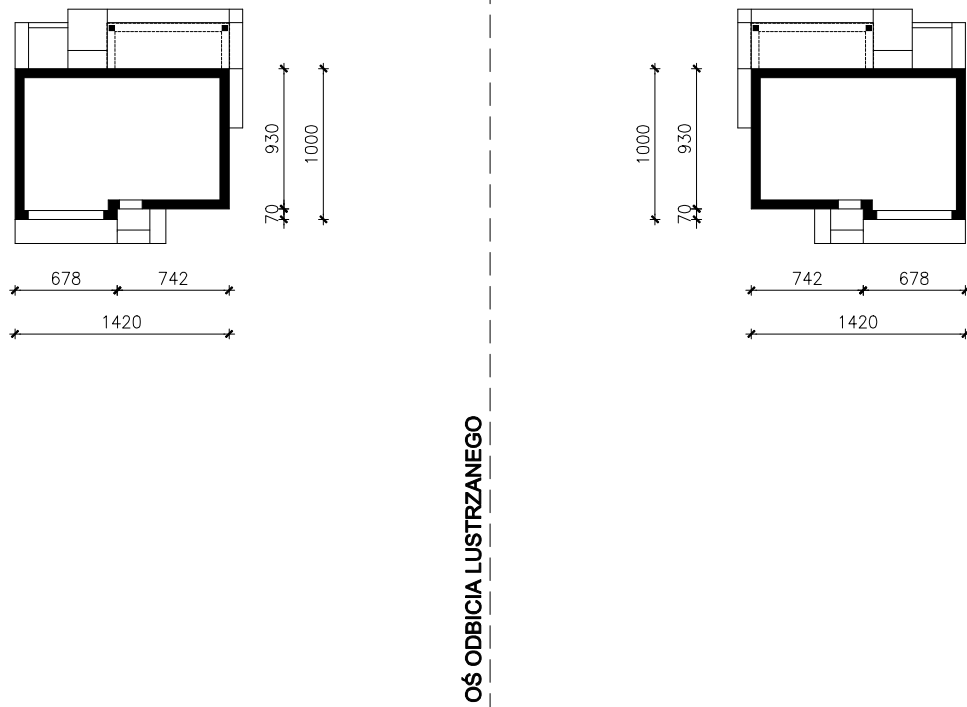

**OBRYS BUDYNKU**

**Skala: 1:500**