


DOM PRZY TRAKCIE 2 (R2B) ver. 2  
MOŻNA WKLEIĆ DO PROJEKTU ZAGOSPODAROWANIA TERENU

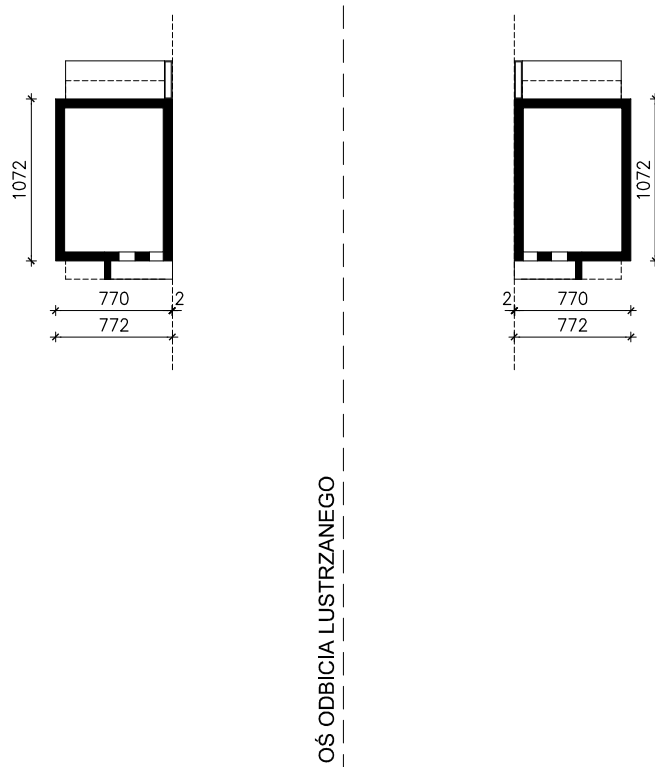

OBRYS BUDYNKU

Skala: 1:500