


DOM W PRZEGORZANACH 3 (E) OZE
MOŻNA WKLEIĆ DO PROJEKTU ZAGOSPODAROWANIA TERENU

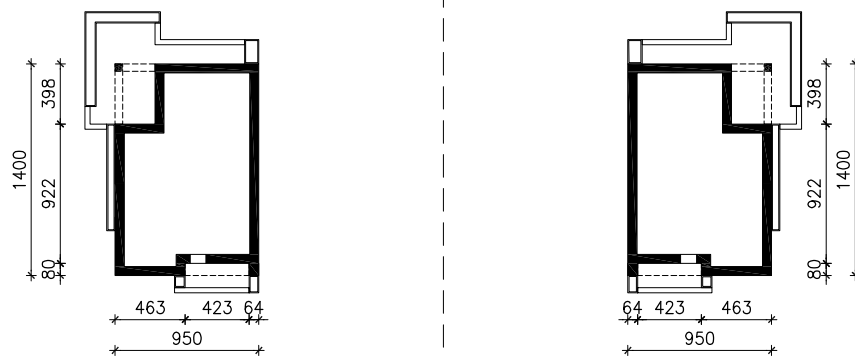

OŚ ODBICIA LUSTRZANEGO

OBRYS BUDYNKU

Skala: 1:500