


DOM W BRATKACH 14 (R2B) ver. 3
MOŻNA WKLEIĆ DO PROJEKTU ZAGOSPODAROWANIA TERENU

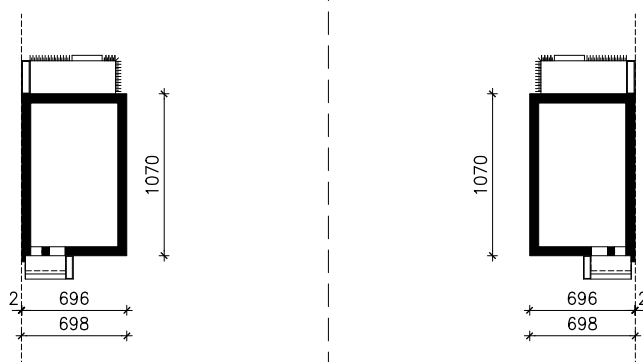

OŚ ODBICIA LUSTRZANEGO

OBRYŚ BUDYNKU

Skala: 1:500