



aranżacja ogrodu zimowego

## “DOM W BERGAMOTKACH (G2)”

RYSUNKI DODATKOWE

Nazwa projektu: **Ogród zimowy – Dom w bergamotkach (G2)**

Opis projektu: **Konstrukcja:**  
Główną konstrukcję szkieletową tworzy dach z podporami pionowymi wykonany w systemie Reynaers CR120. Wypełnienia pionowe, nieotwierane, wykonane w systemie Reynaers CS68. Projekt podstawowy zakłada konstrukcję ogrodu zimowego z 1 szt drzwí podnoszono-przesuwnych w systemie Reynaers CP155LS

W celu podwyższenia funkcjonalności obiektu, możliwe jest zastosowanie dodatkowych elementów:

- okien rozwieranych
- okien rozwierano-uchylnych
- okien uchylnych
- okien połączonych otwieranych korbą lub siłownikiem
- drzwí otwieranych na zewnątrz i do wewnątrz
- drzwí rozwierano-uchylnych
- drzwí przesuwnych

**Kolor:**

Konstrukcja ogrodu zimowego może być lakierowana: na dowolny kolor błyszczący lub matowy z palety RAL

**Wypełnienie:**

Dach :

- szkło zespolone np. 6H/16/3.3.1
- poliwęglan wielokomorowy


Elementy pionowe:


- szkło zespolone np. 4/16/4
- panel aluminiowy lakierowany


**Dodatkowe informacje:**


Ogród zimowy Reynaers można wyposażyć w elementy wentylacji (np. z zastosowaniem automatyki pogodowej), rolety dachowe, oświetlenie, klimatyzację.

Niniejszy projekt stanowi propozycję aranżacji ogrodu zimowego. Proponowany ogród zimowy nie jest konstrukcją do samodzielnego montażu. Przed podjęciem decyzji o jego realizacji konieczna jest konsultacja z Autoryzowanym Partnerem Reynaers (lista dostępna na [www.ogrodyzimowe.com](http://www.ogrodyzimowe.com))

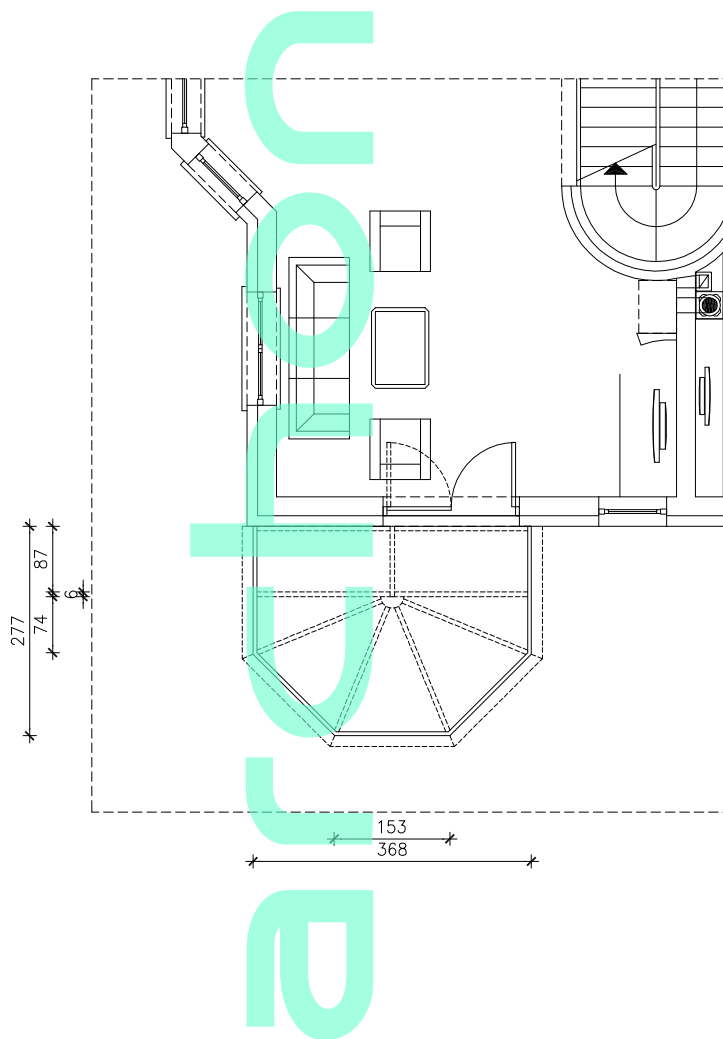


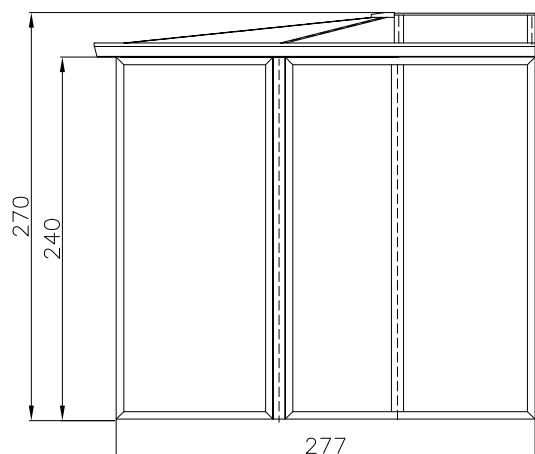
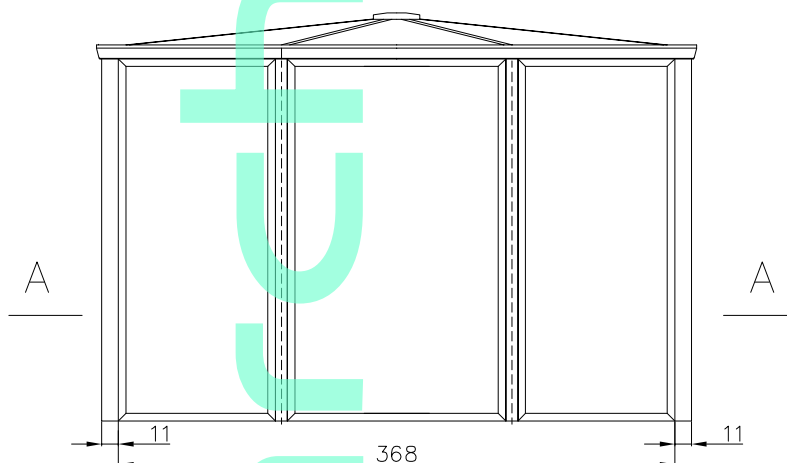
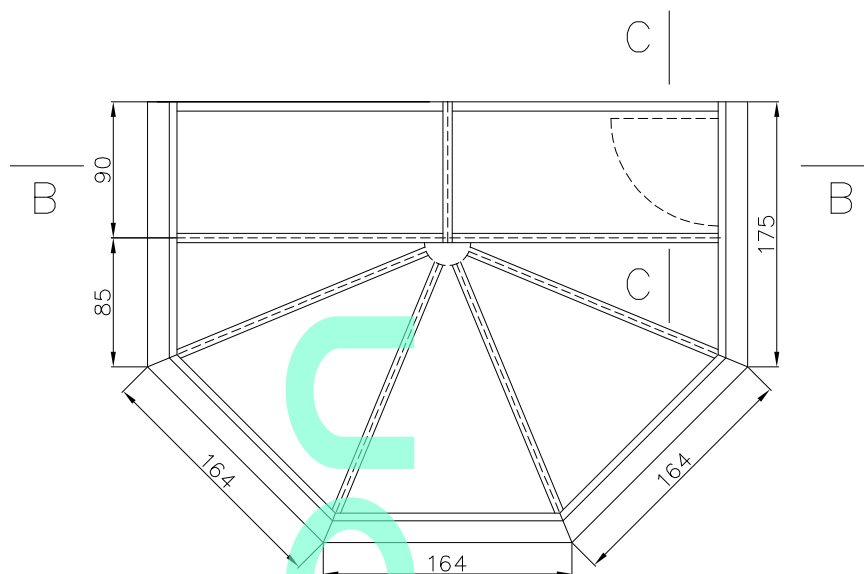
Projekt	Dom w bergamotkach (G2) - Ogród zimowy			
Inwestor		Nazwa rysunku		
Wykonał	Radosław Klepko	Rzut		
Zatwierdził				
Skala	Data	 Reynaers Polska sp. z o.o. ul. Okulickiego 12 05-500 Piaseczno Tel.: (22) 715 77 77 Fax: (22) 715 77 78	Numer rysunku	Arkusz
1:100	11/2009		RKL/4/2009	1/7

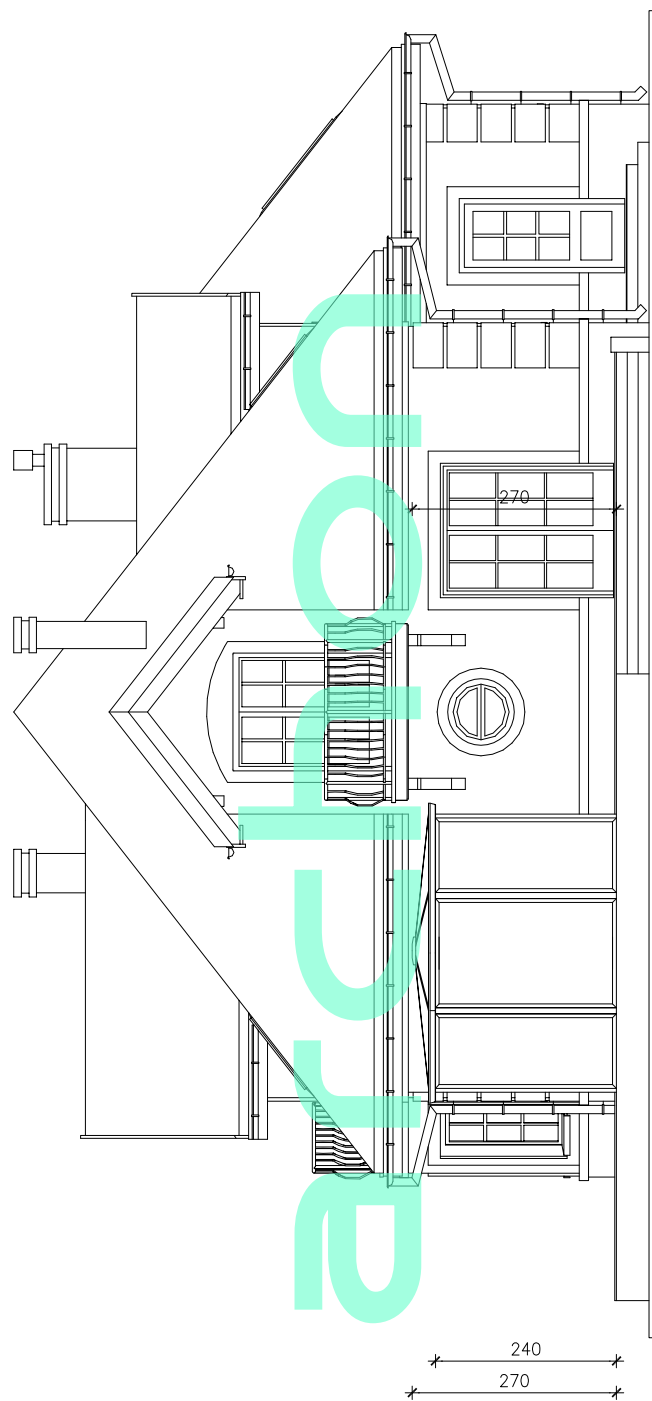


Projekt		Dom w bergamotkach - Ogród zimowy		
Inwestor		Nazwa rysunku		
Wykonawca		Radosław Klepko	Elewacja boczna 1	
Zatwierdził				
Skala	Data	 Reynaers Polska sp. z o.o. ul. Okulickiego 12 05-500 Piaseczno Tel.: (22) 715 77 77 Fax: (22) 715 77 78	Numer rysunku	Arkusz
1:100	11/2009		RKL/4/2009	2/7



Projekt	Dom w bergamotkach (G2) - Ogród zimowy				
Inwestor				Nazwa rysunku	
Wykonawca	Radosław Klepko			Elewacja boczna 2	
Zatwierdził					
Skala	Data	 Reynaers Polska sp. z o.o. ul. Okulickiego 12 05-500 Piaseczno Tel.: (22) 715 77 77 Fax: (22) 715 77 78		Numer rysunku	Arkusz
1:100	11/2009			RKL/4/2009	3/7



Projekt	Dom w bergamotkach (G2) - Ogród zimowy			
Inwestor		Nazwa rysunku		
Wykonał	Radosław Klepko	Widoki		
Zatwierdził				
Skala	Data	 Reynaers Polska sp. z o.o. ul. Okulickiego 12 05-500 Piaseczno Tel.: (22) 715 77 77 Fax: (22) 715 77 78	Numer rysunku	Arkusz
1:50	11/2009		RKL/4/2009	4/7





