

# Dom w berberysach 2 (G2)

## Dom jednorodzinny parterowy

5 pokoi, 1 kuchnia, 2 łazienki, spiżarka, kotłownia, garderoby, pomieszczenie gospodarcze, garaż

**powierzchnia domu:** 125,08 m<sup>2</sup>  
(bez kotłowni, garażu)



**powierzchnia garażu:** 43,94 m<sup>2</sup>  
**powierzchnia kotłowni:** 5,97 m<sup>2</sup>

powierzchnia zabudowy: 219,78 m<sup>2</sup>  
powierzchnia podłóg: 174,99 m<sup>2</sup>  
kubatura: 1 069,33 m<sup>3</sup>  
wysokość budynku: 6,09 m  
powierzchnia dachu: 321,70 m<sup>2</sup>

min. wymiary działki: 25,70 x 24,00 m  
po adaptacji\*: 22,50 x 25,70 m  
(Szerokość: likwidacja okien w garażu i modyfikacja okapu zadaszenia tarasu.)

## Technologia i konstrukcja

**ściany:** bloczek z betonu komórkowego H+H 24 cm, styropian Termo Organika 20 cm, tynk; **strop:** płyta żelbetowa; **dach:** dwuspadowy, nachylenie 30 st., więźba drewniana, dachówka ceramiczna; **kocioł:** gazowy, możliwość zamiany na paliwo stałe po adaptacji (pow. kotłowni do 6m2)

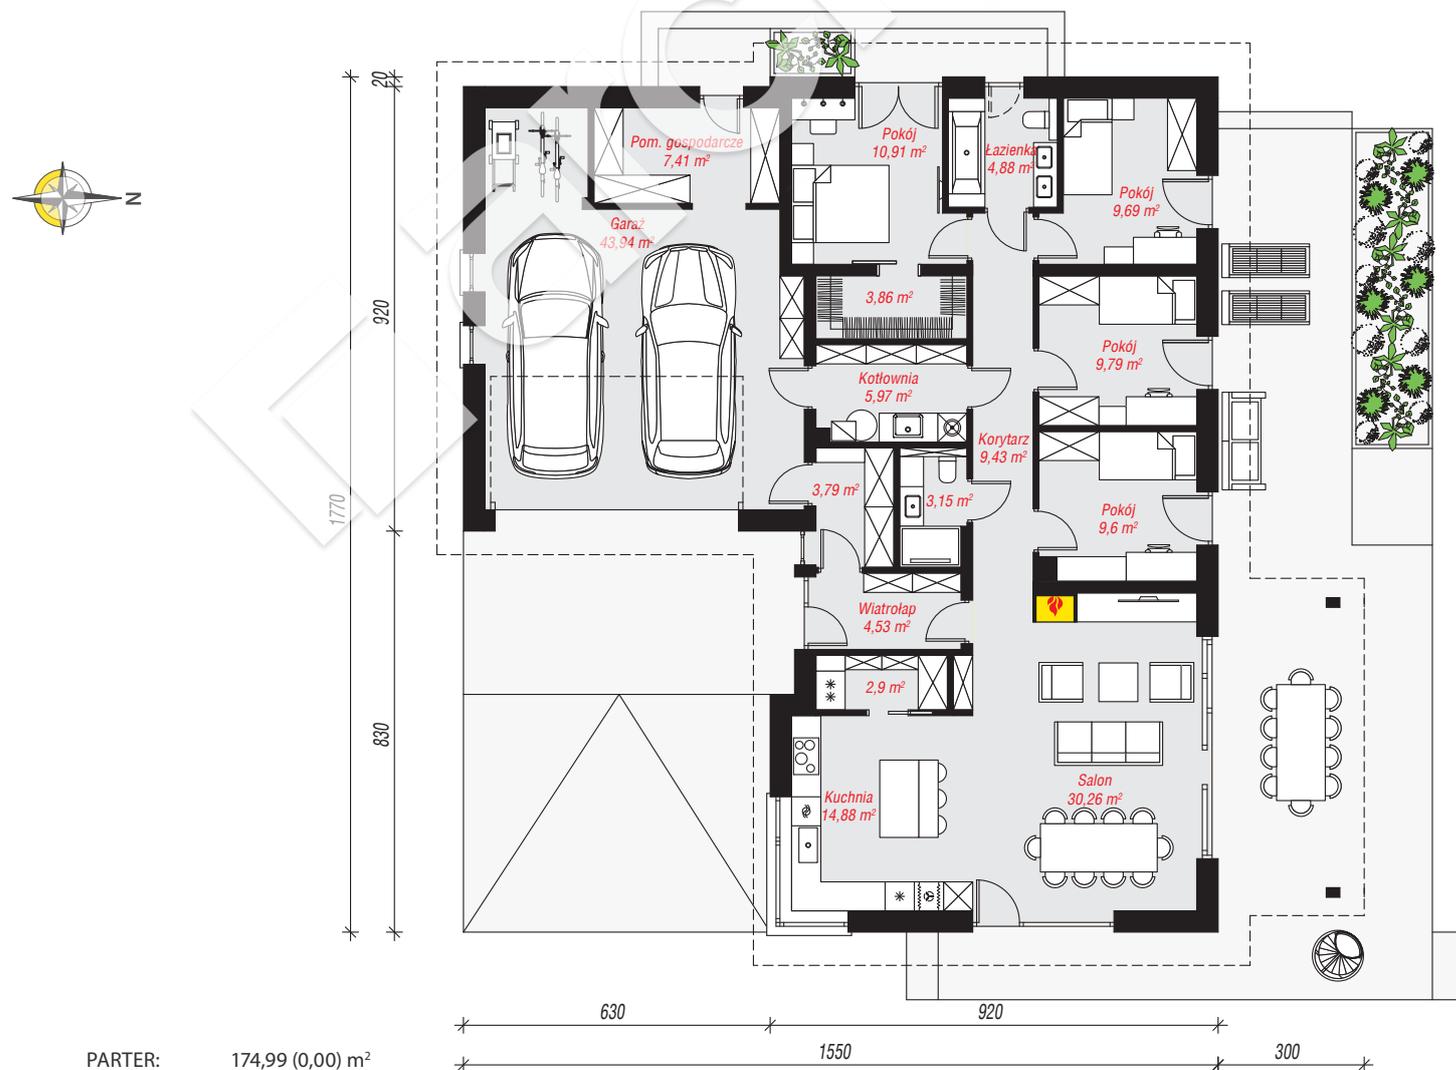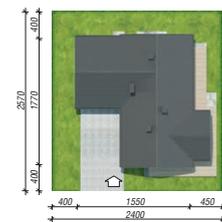

Do projektu możesz wprowadzić zmiany, na które wyrazimy bezpłatną zgodę.

Zobacz dostępne wersje projektu, wizualizacje wnętrz i zdjęcia z realizacji na [www.archon.pl](http://www.archon.pl)